



# Schnitt B--B

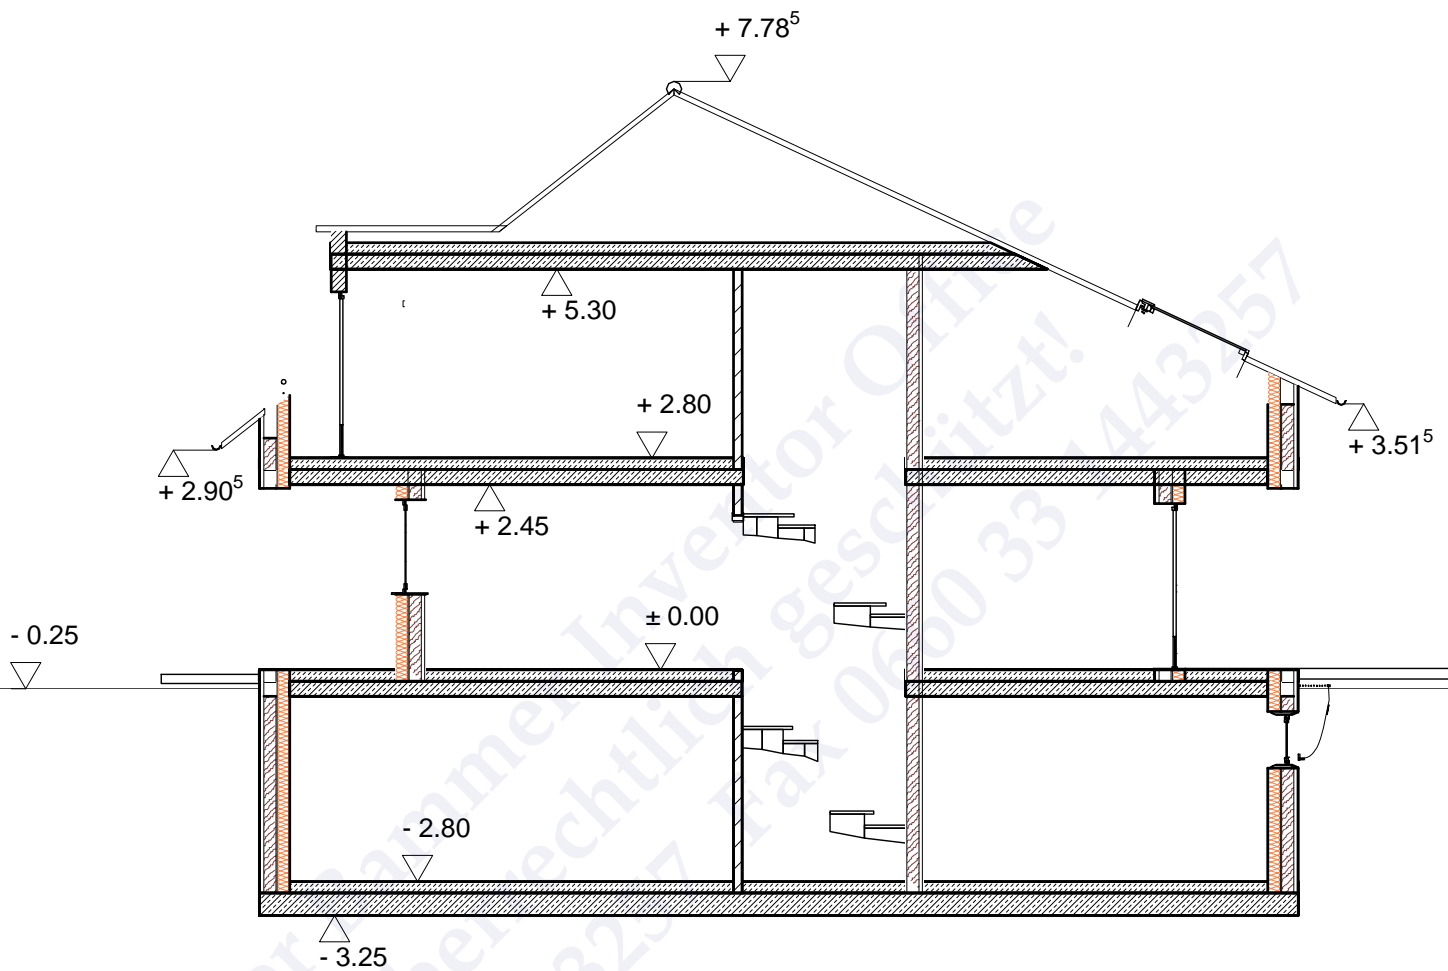

		<b>Peter W. Bammer</b> Miesbachgasse 15 Tel: +43 660 1443257 , Fax: +43 660 33 1443257	
<i>Planung</i>		1 : 100	
<i>Projekt</i>		Ella A Punkt	
<i>Bauteil</i>			
<i>gez.</i>	<i>geä.</i>	<i>Datum</i> 22.12.2013	
Schnitt B--B			<i>Plan-Nr.</i>